


Progetto:  
**"Progetto per i lavori di completamento di un edificio scolastico da destinare a scuola media sito in Via Mattia Doria, nel Comune di Ottaviano.**

Piano triennale per l'edilizia scolastica 2015-2017e dei relativi Piani annuali (L. 08.11.2013 n. 128; D.M. del 23.01.2015).

Responsabile Ufficio del Procedimento: <b>Ing. Giovanni DEL GIUDICE</b> Responsabile VI Settore	Gruppo di Progettazione Tecnici Comunali: Arch. Giovanni DE SENA Arch. Armando SANTELIA Arch. Angelo NAPOLITANO Supporto Tecnico Esterno: Arch. Patrizio PRISCO Arch. Enrico DEL GIUDICE Ing. Angelo PRISCO Arch. Pasquale ALIPERTA Verificatore Strutturale: Ing. Angelo FRANZESE Geologo: Dott. Vittorio Emanuele IERVOLINO
---	--

**PROGETTO PRELIMINARE**

Scala: 1: 100	Disegnato: <b>Planimetria Piano Tipo</b> Stato di fatto	TAV. <b>11</b> FOLIO 01 Data: 30 Aprile 2015
------------------	---	---

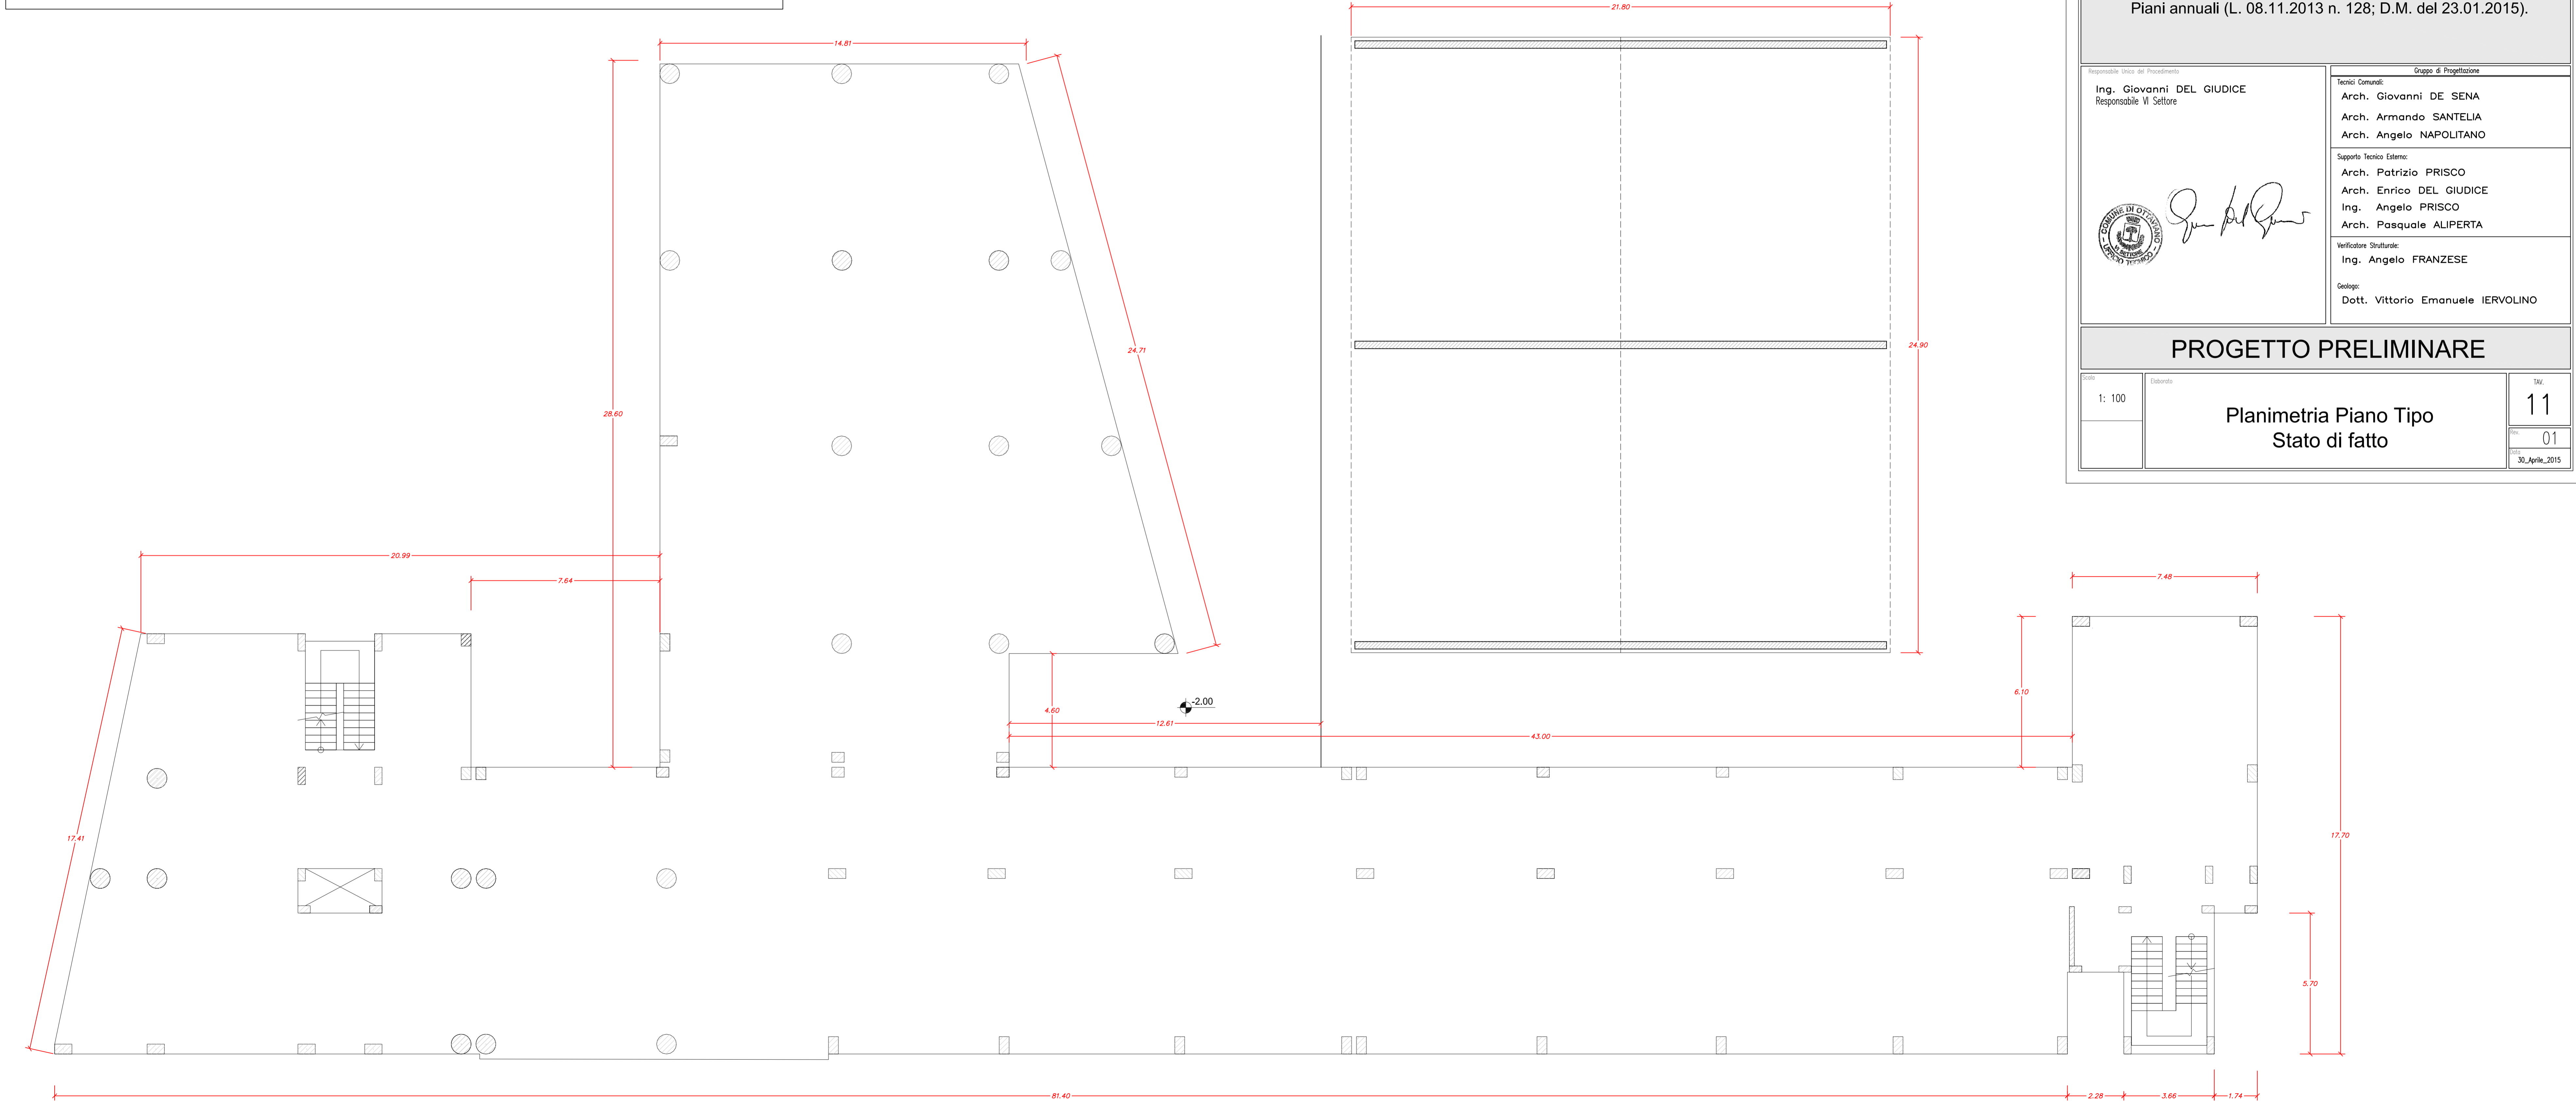

**Pianta Piano Tipo (Rialzato e Primo)**  
 Superficie Totale di piano mq 1510

