



SEZIONE di RIFERIMENTO



Superficie Totale di piano mq 1510

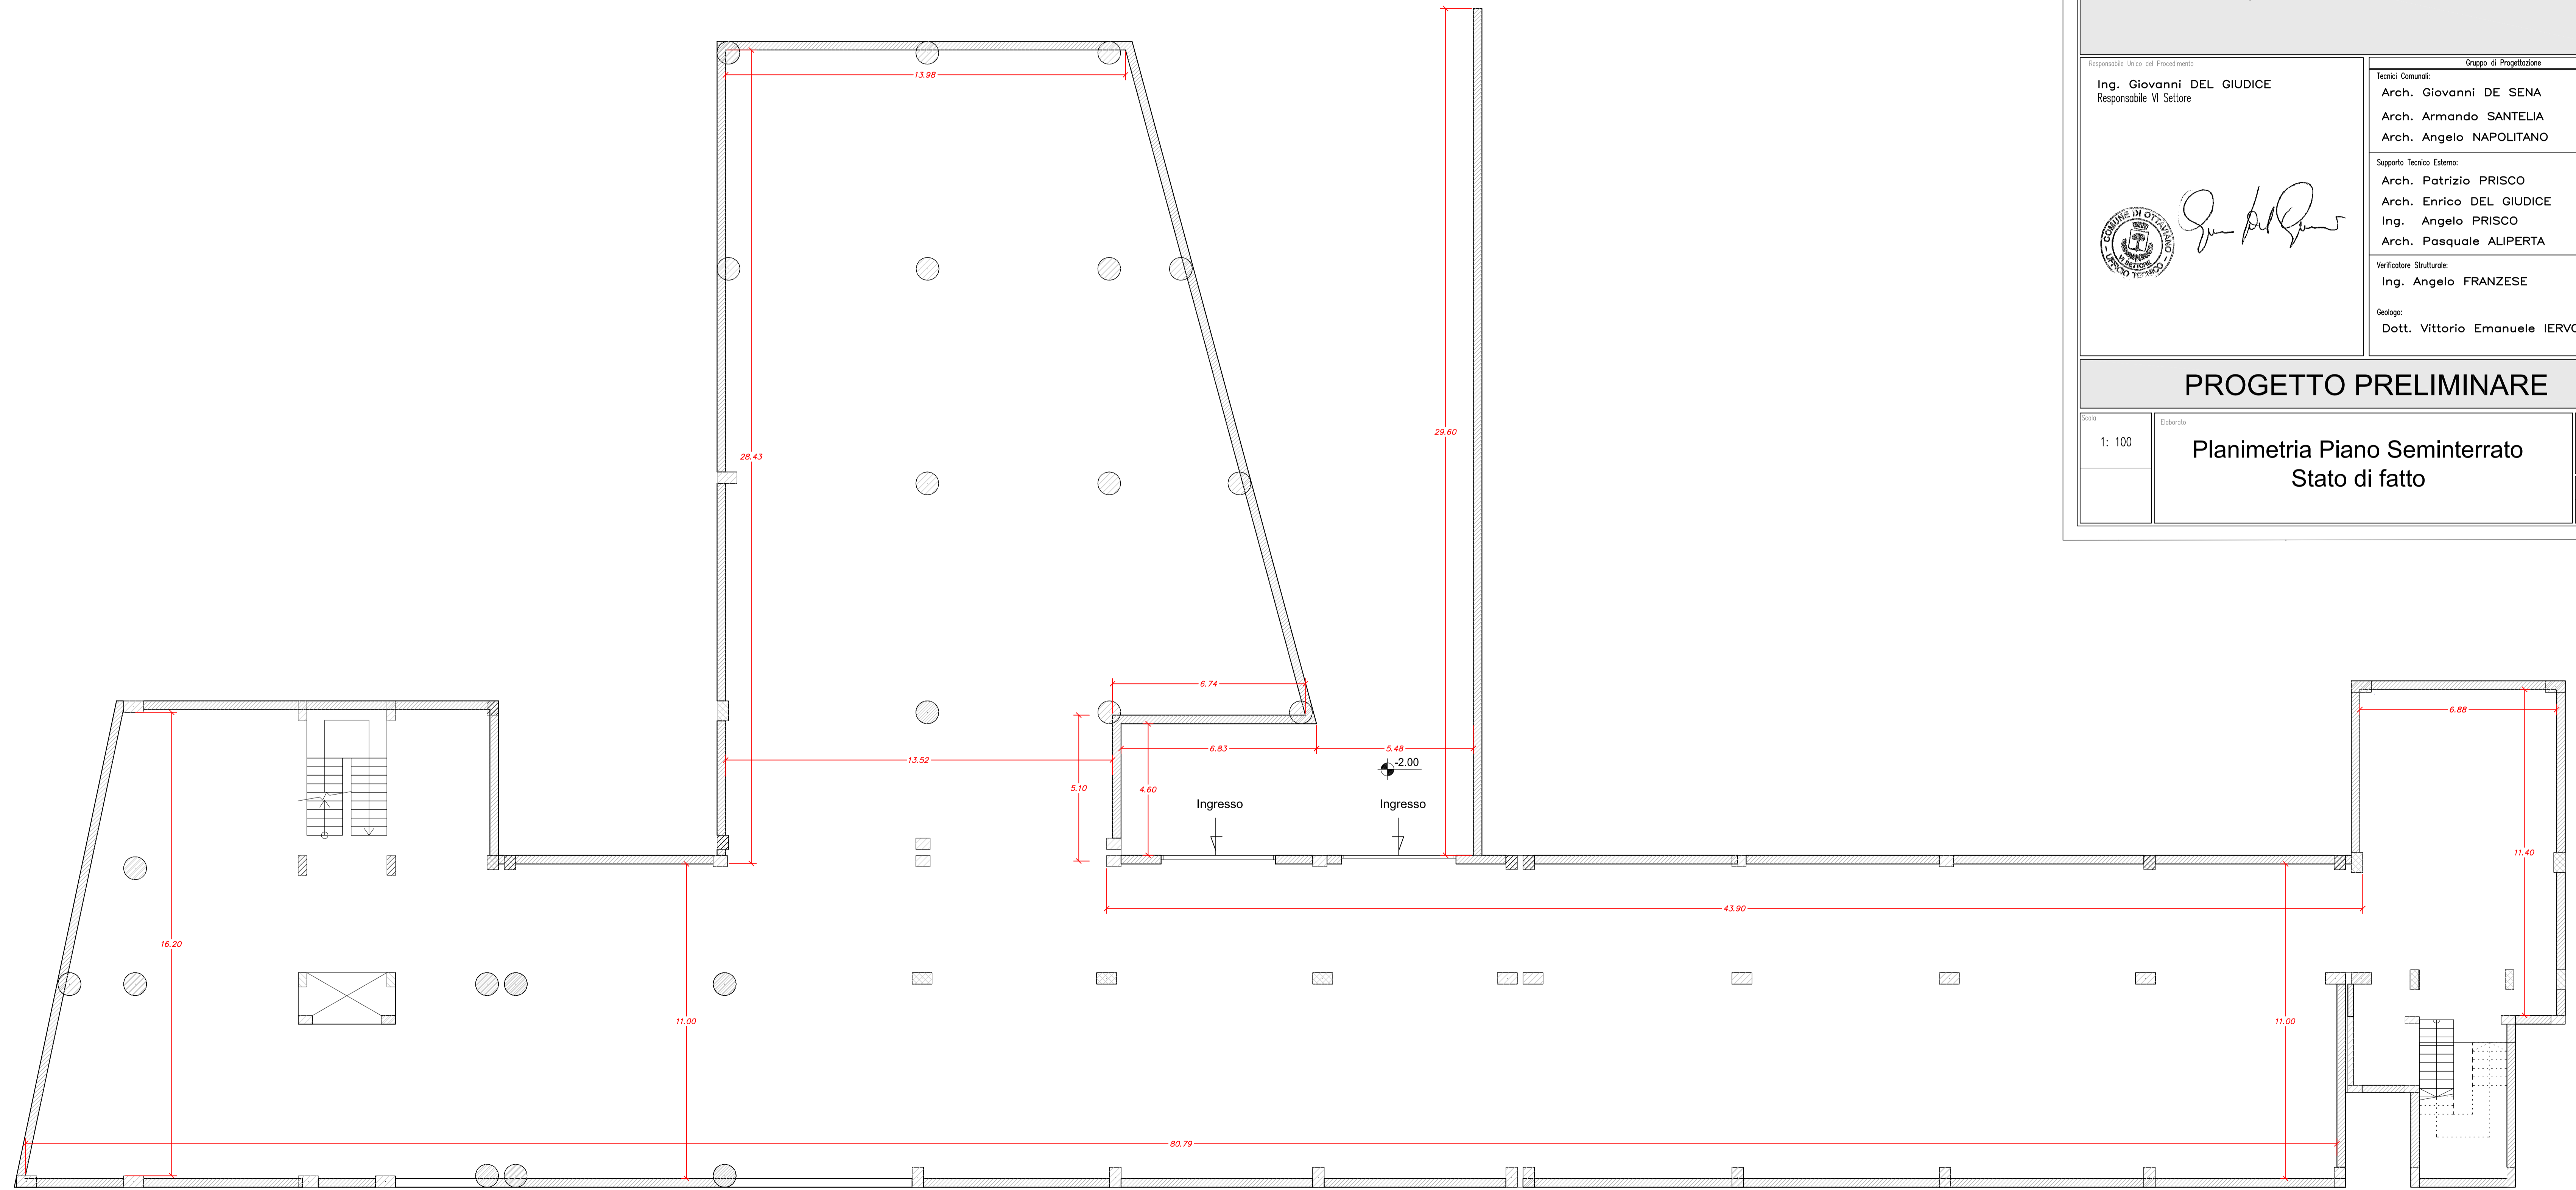


**CITTA' DI OTTAVIANO**  
 PROVINCIA DI NAPOLI  
 Città di Pace

Progetto per i lavori di completamento di un edificio scolastico da destinare a scuola media sito in Via Mattia Doria, nel Comune di Ottaviano.

Piano triennale per l'edilizia scolastica 2015-2017e dei relativi Piani annuali (L. 08.11.2013 n. 128; D.M. del 23.01.2015).

<p>Responsabile Unico del Procedimento:  <b>Ing. Giovanni DEL GIUDICE</b>          Responsabile VI Settore</p>	<p style="text-align: center;"><small>Gruppo di Progettazione</small></p> <p>Tecnici Comandi:  <b>Arch. Giovanni DE SENA</b>  <b>Arch. Armando SANTELIA</b>  <b>Arch. Angelo NAPOLITANO</b></p> <p>Supporto Tecnico Esterno:  <b>Arch. Patrizio PRISCO</b>  <b>Arch. Enrico DEL GIUDICE</b>  <b>Ing. Angelo PRISCO</b>  <b>Arch. Pasquale ALIPERTA</b></p> <p>Verificatore Strutturale:  <b>Ing. Angelo FRANZESE</b></p> <p>Geologo:  <b>Dott. Vittorio Emanuele IERVOLINO</b></p>
--	--

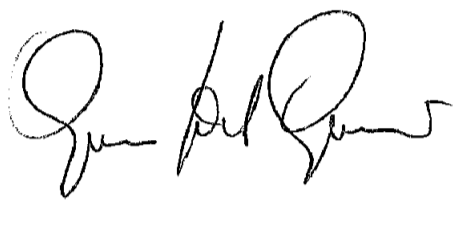PROGETTO PRELIMINARE

Scala: 1: 100	Elaborato: <b>Planimetria Piano Seminterrato</b> Stato di fatto	Tav. <b>10</b> Fog. 01 Data: 30_Aprile_2015
------------------	---	--