

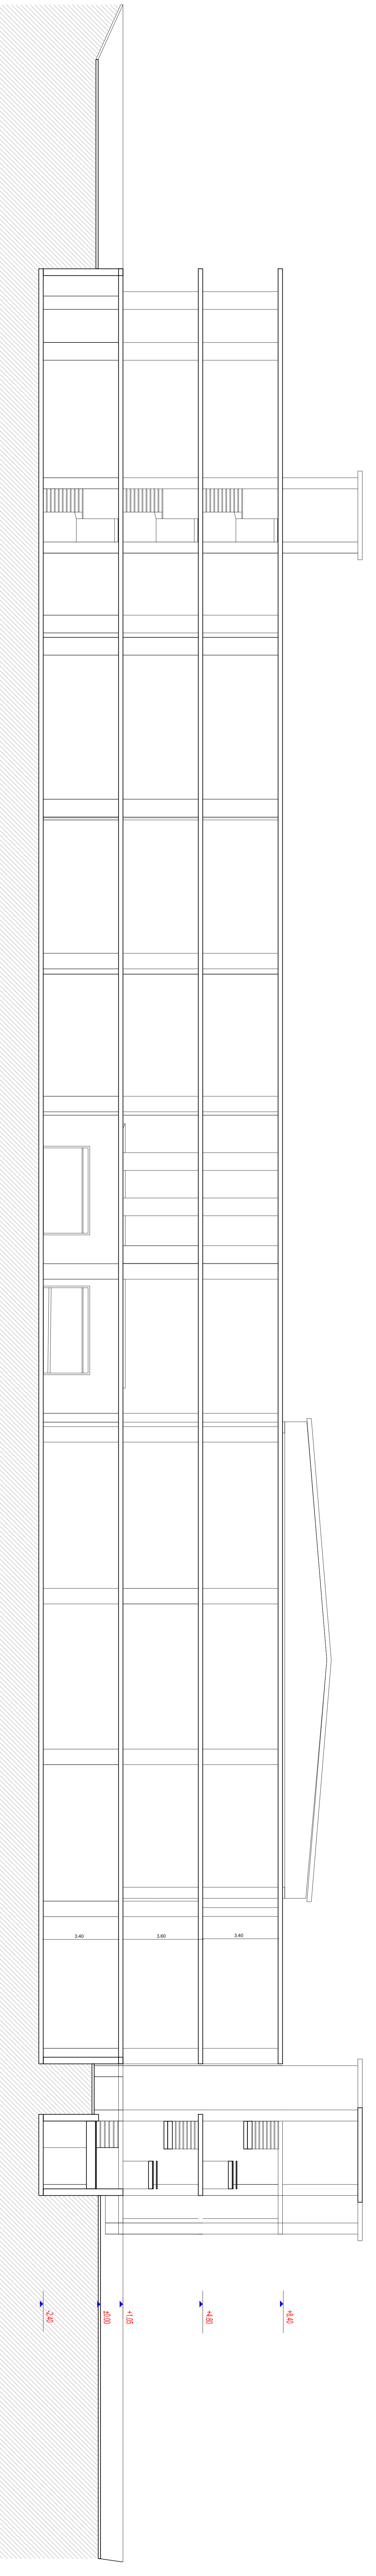



SEZIONE A-A

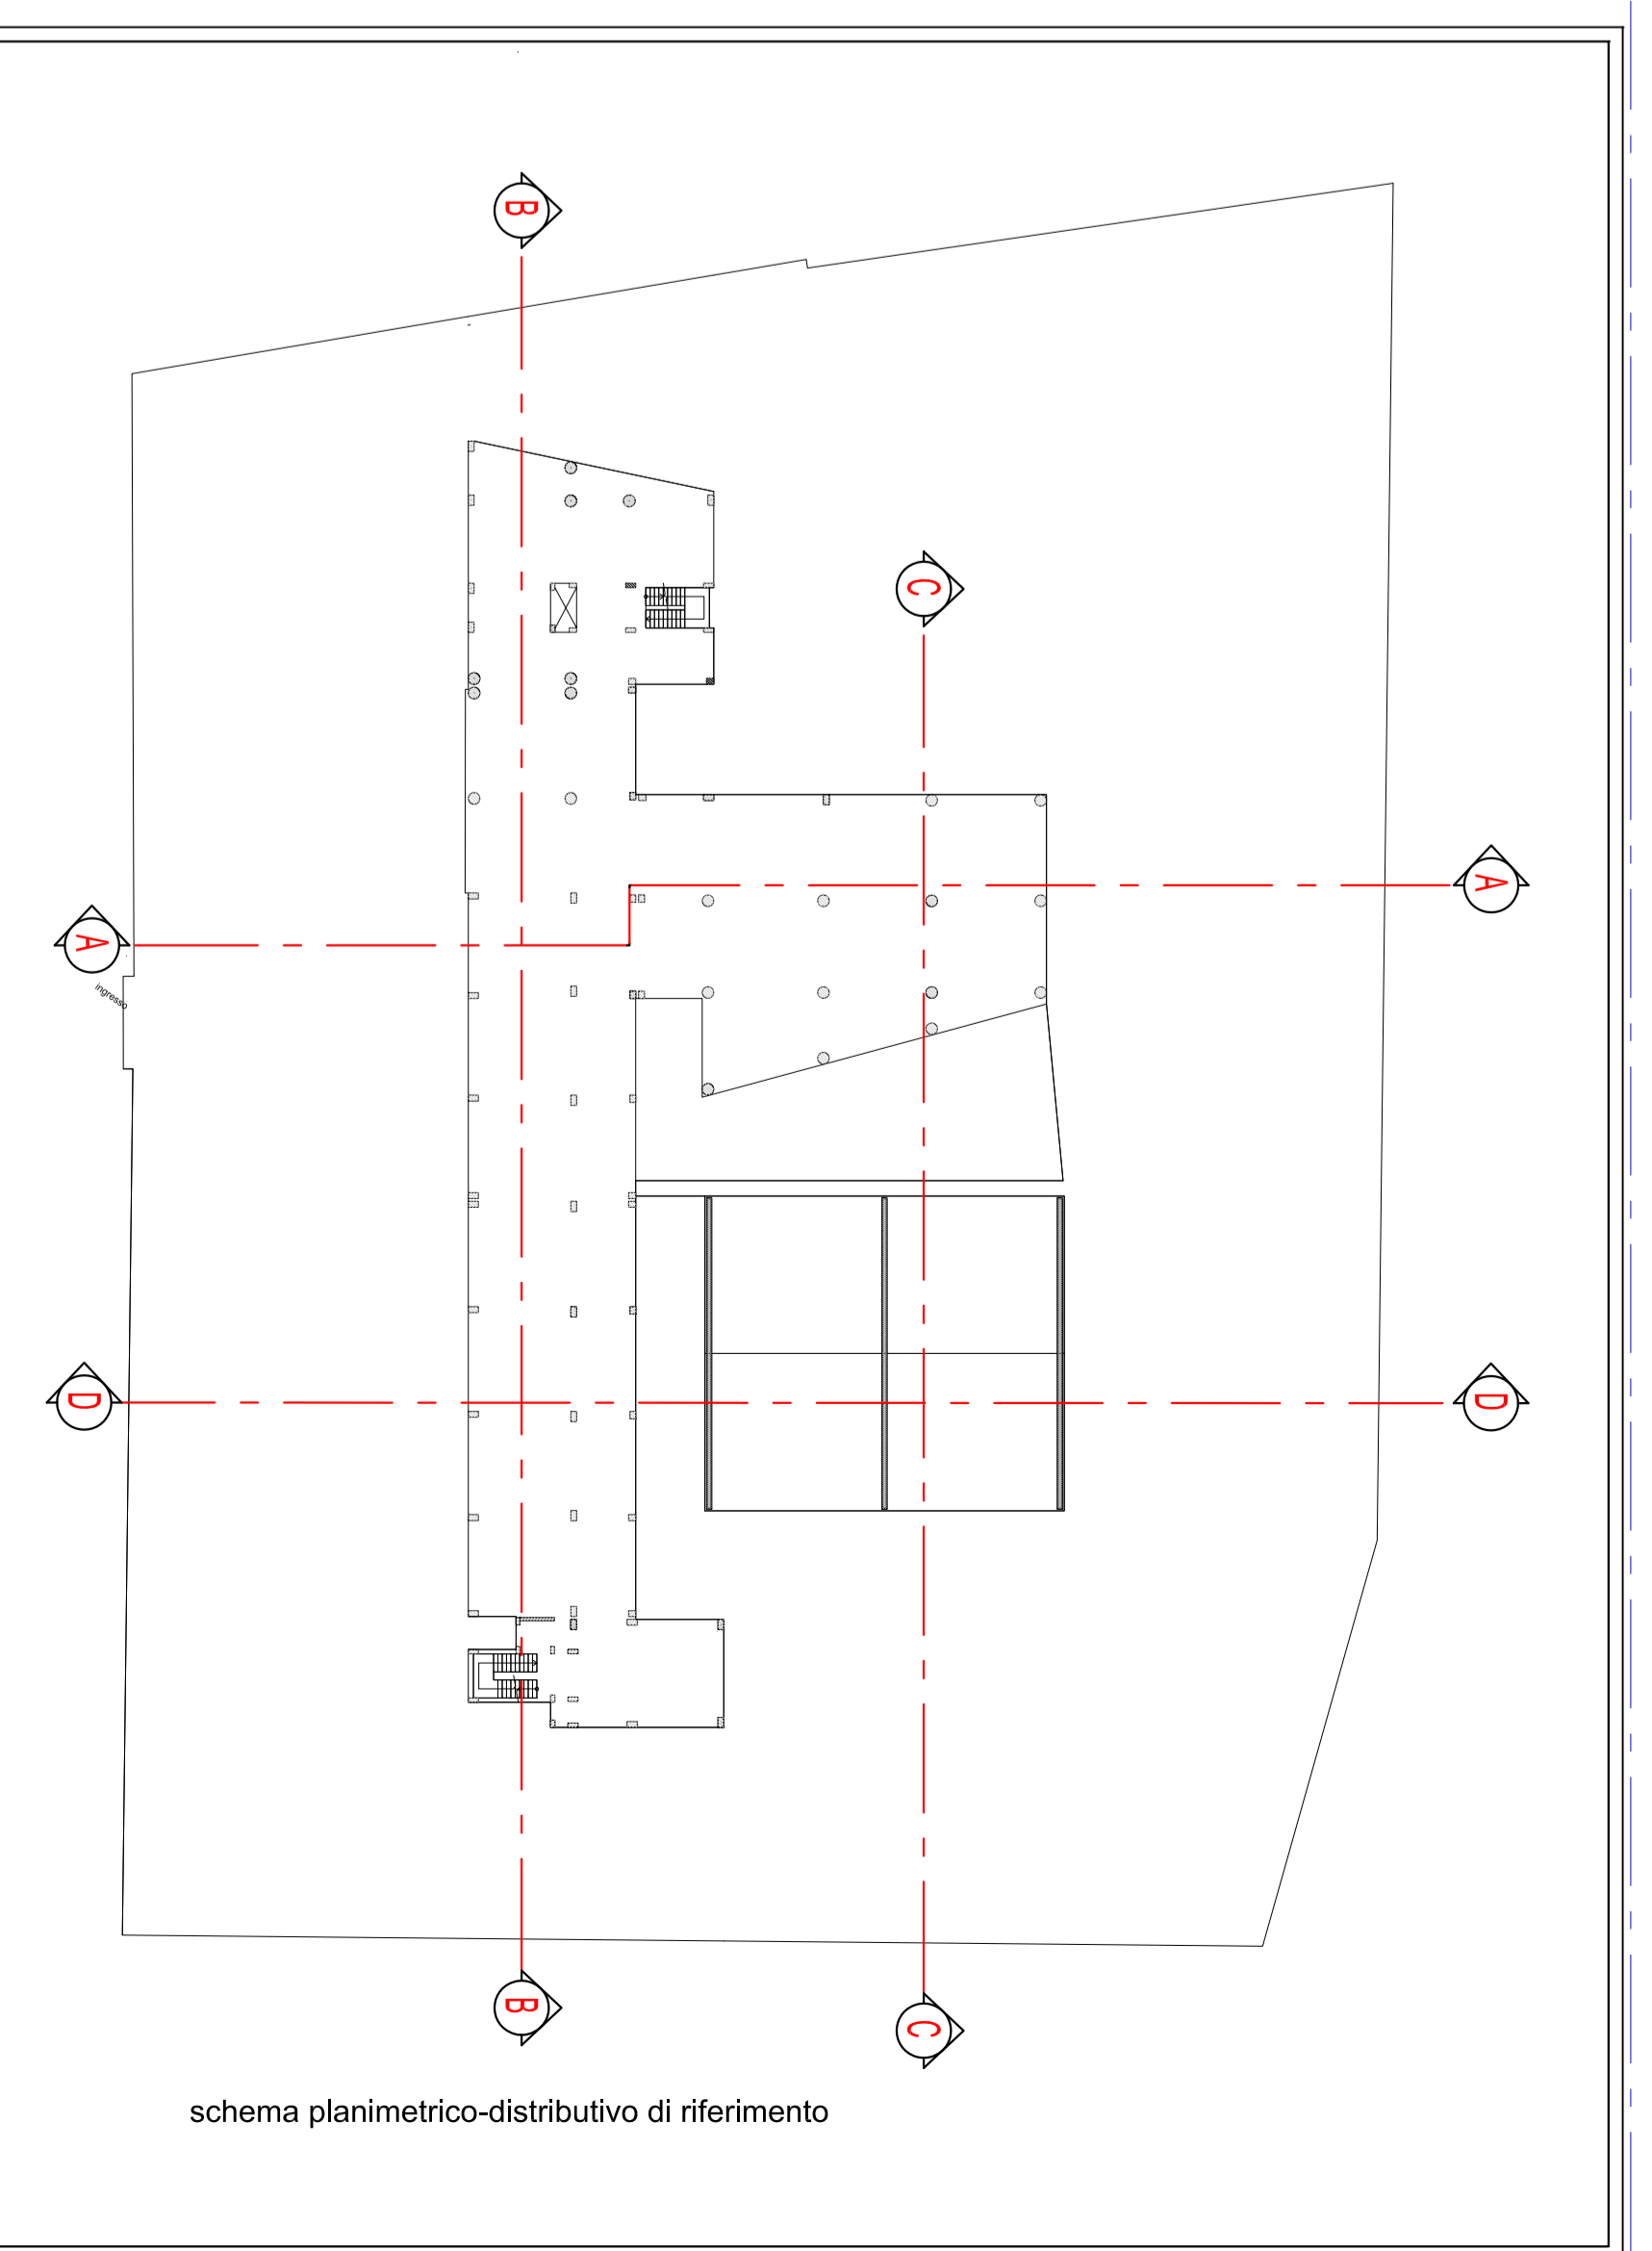

SEZIONE B-B

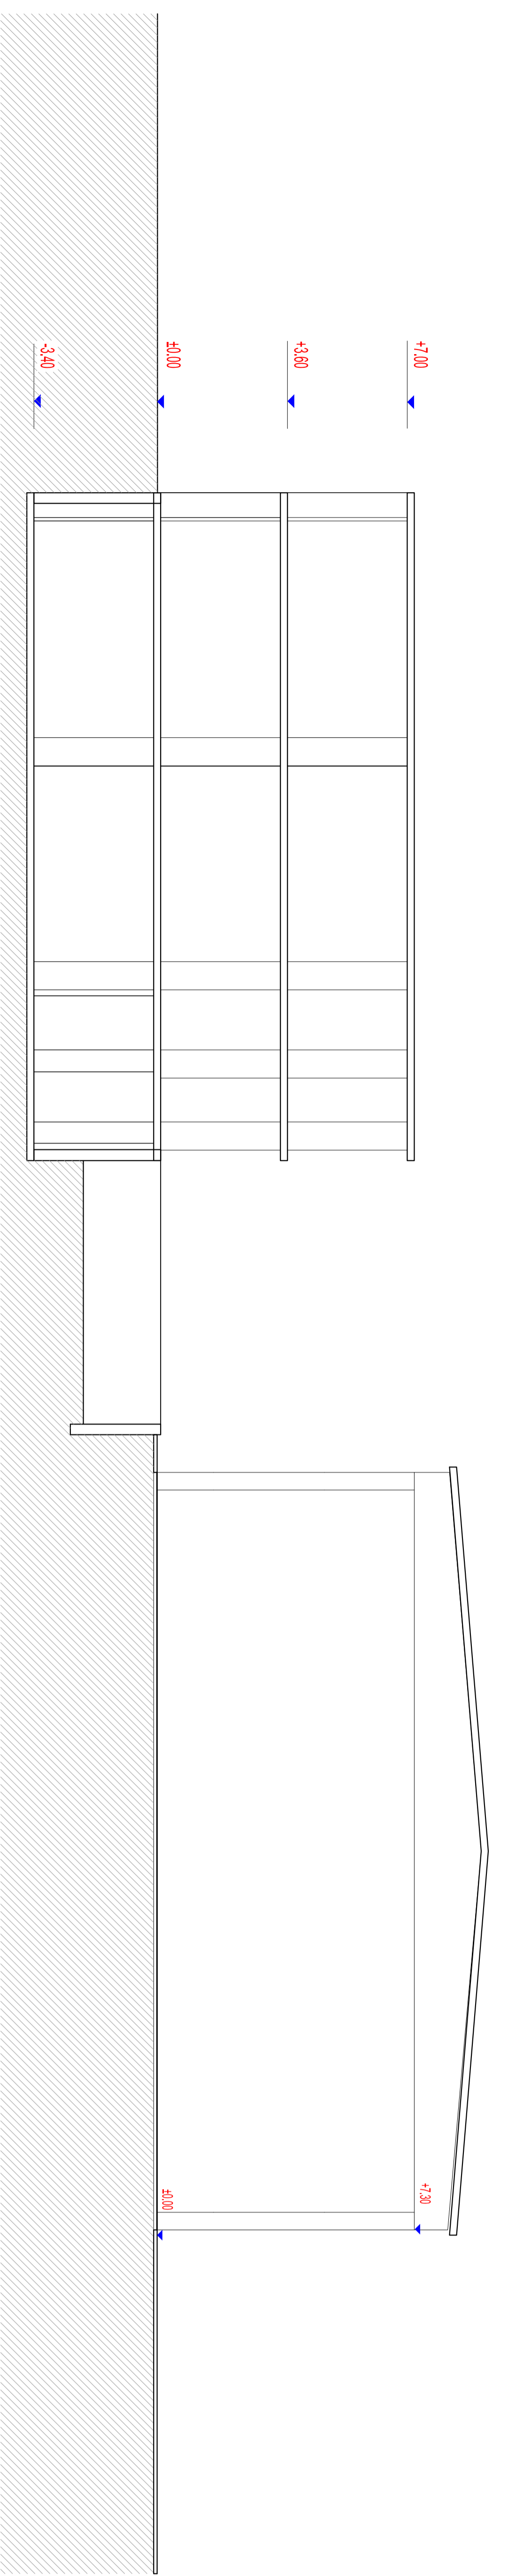

SEZIONE C-C

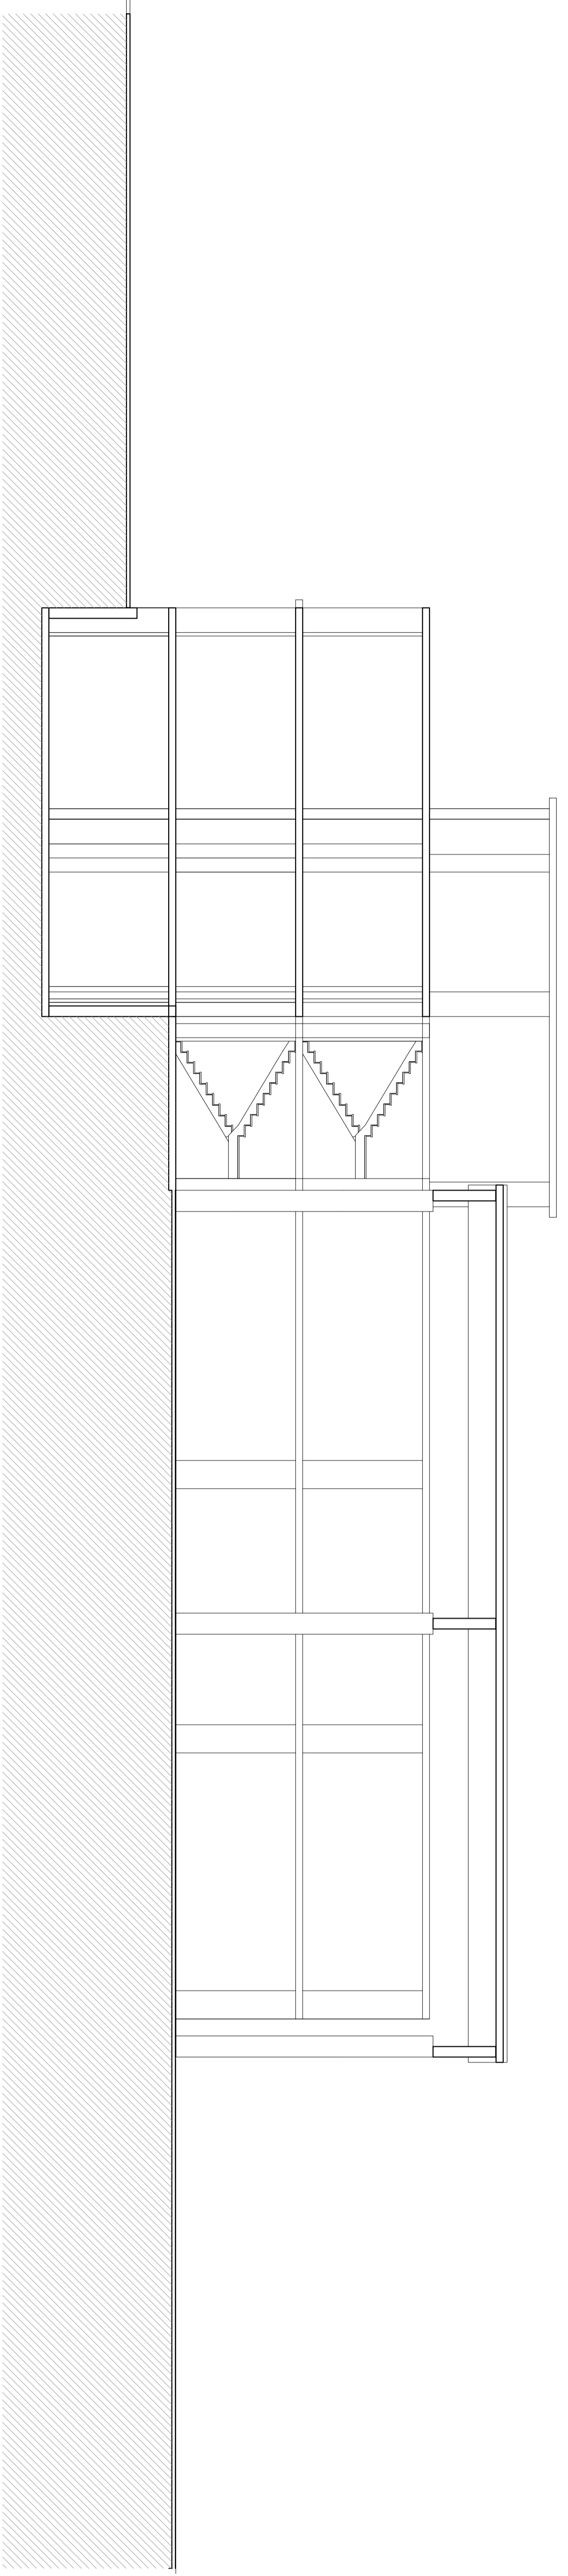

SEZIONE D-D

CITTA' DI OTTAVIANO
 PROVINCIA DI NAPOLI
 Città di Pace

"Progetto per i lavori di completamento di un edificio scolastico da destinare a scuola media sito in Via Mattia Doria, nel Comune di Ottaviano.

Piano triennale per l'edilizia scolastica 2015-2017 e dei relativi Piani annuali (L. 08/11/2013 n. 128; D.M. del 23/01/2015).

Ing. Giovanni DEL GIUDICE
 Responsabile Studio

Arch. Armando SANT'ELIA
 Arch. Angelo NAPOLITANO
 Arch. Patrizio PRISCO
 Arch. Enrico DEL GIUDICE
 Ing. Angelo PRISCO
 Arch. Pasquale ALPERRA

Ing. Angelo FRANZESE
 Dott. Vittorio Emanuele IEROLINO

PROGETTO PRELIMINARE

Sezioni
 Stato di Fatto

14
 01
 30/04/2013