



SEZIONE di RIFERIMENTO

SCHEMA FUNZIONALE

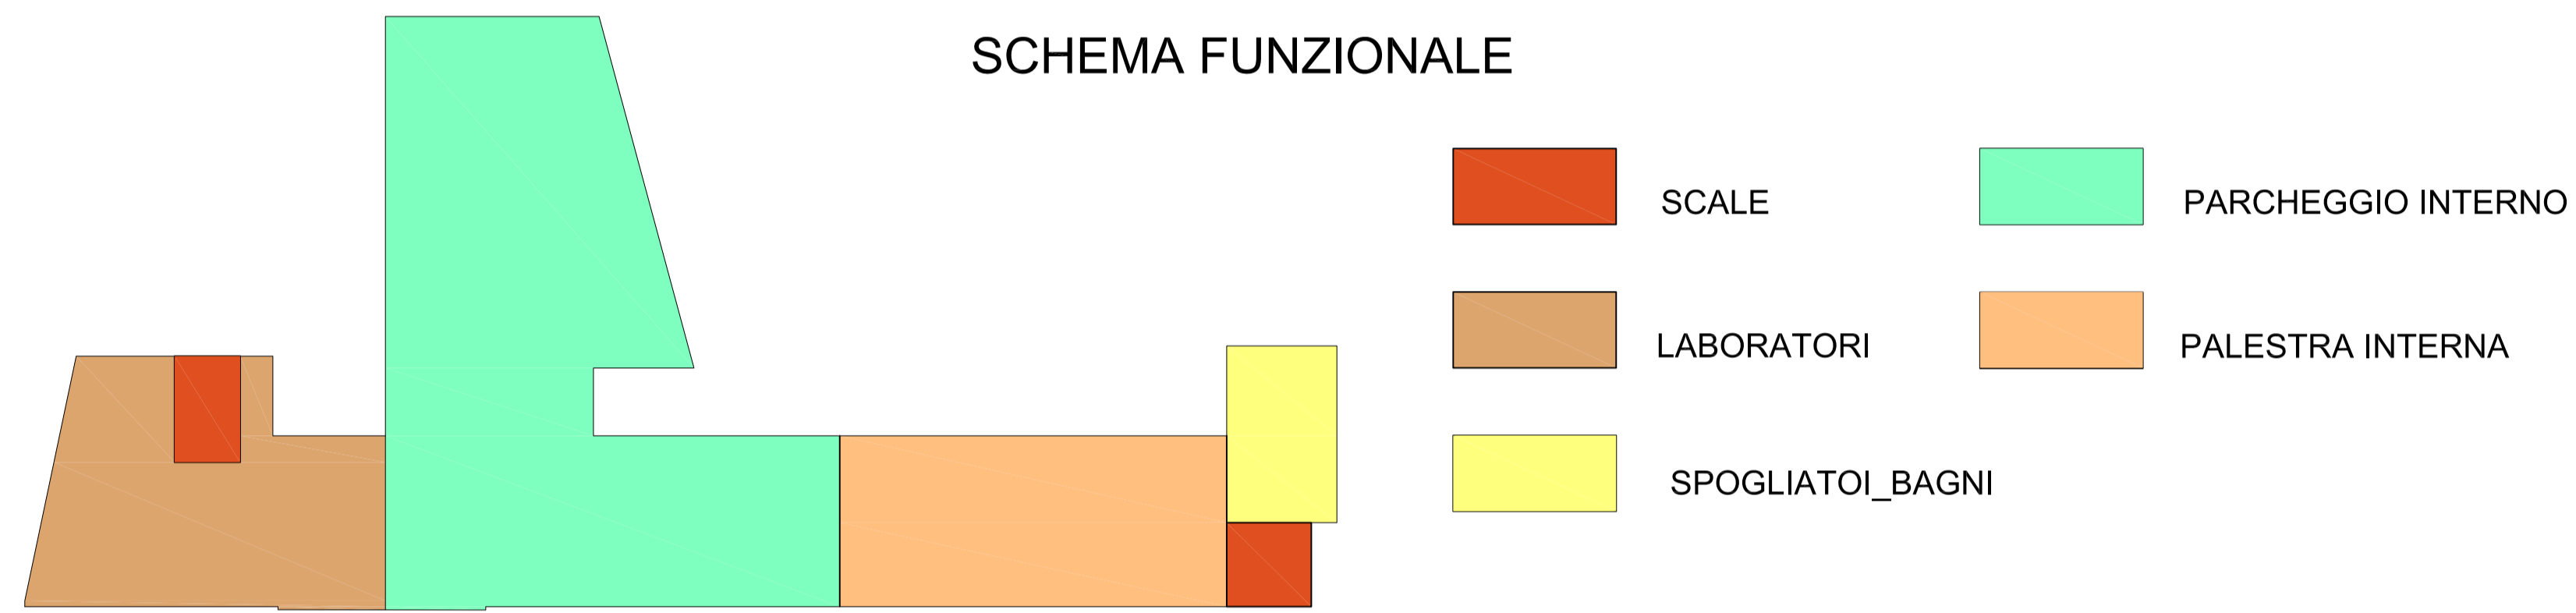

SUPERFICI:

Piano	Nome	Area Lorda	Rapp. Luminante	Fattore riduzione	Area riferimento
D ( Piano seminterrato )	PALESTRA Interna	231,39 m <sup>2</sup>	18,00	17/13	231,39 m <sup>2</sup>
	Deposito	18,09 m <sup>2</sup>	8,00	0	18,09 m <sup>2</sup>
	Locale GARAGE Auto	766,34 m <sup>2</sup>	33,07	17/23	766,34 m <sup>2</sup>
	PALESTRA Coperta	49,84 m <sup>2</sup>	5,00	17/8	49,84 m <sup>2</sup>
	Laboratorio_D	98,38 m <sup>2</sup>	5,00	17/16	98,38 m <sup>2</sup>
	CORRIDOIO Interno	27,12 m <sup>2</sup>	0,00	0	27,12 m <sup>2</sup>
	Laboratorio_C	126,88 m <sup>2</sup>	0,00	17/13	126,88 m <sup>2</sup>
	Corrikkio interno	44,24 m <sup>2</sup>	0,00	0	44,24 m <sup>2</sup>
	opp	136,23 m <sup>2</sup>	7,35	0	136,23 m <sup>2</sup>
	Summa				

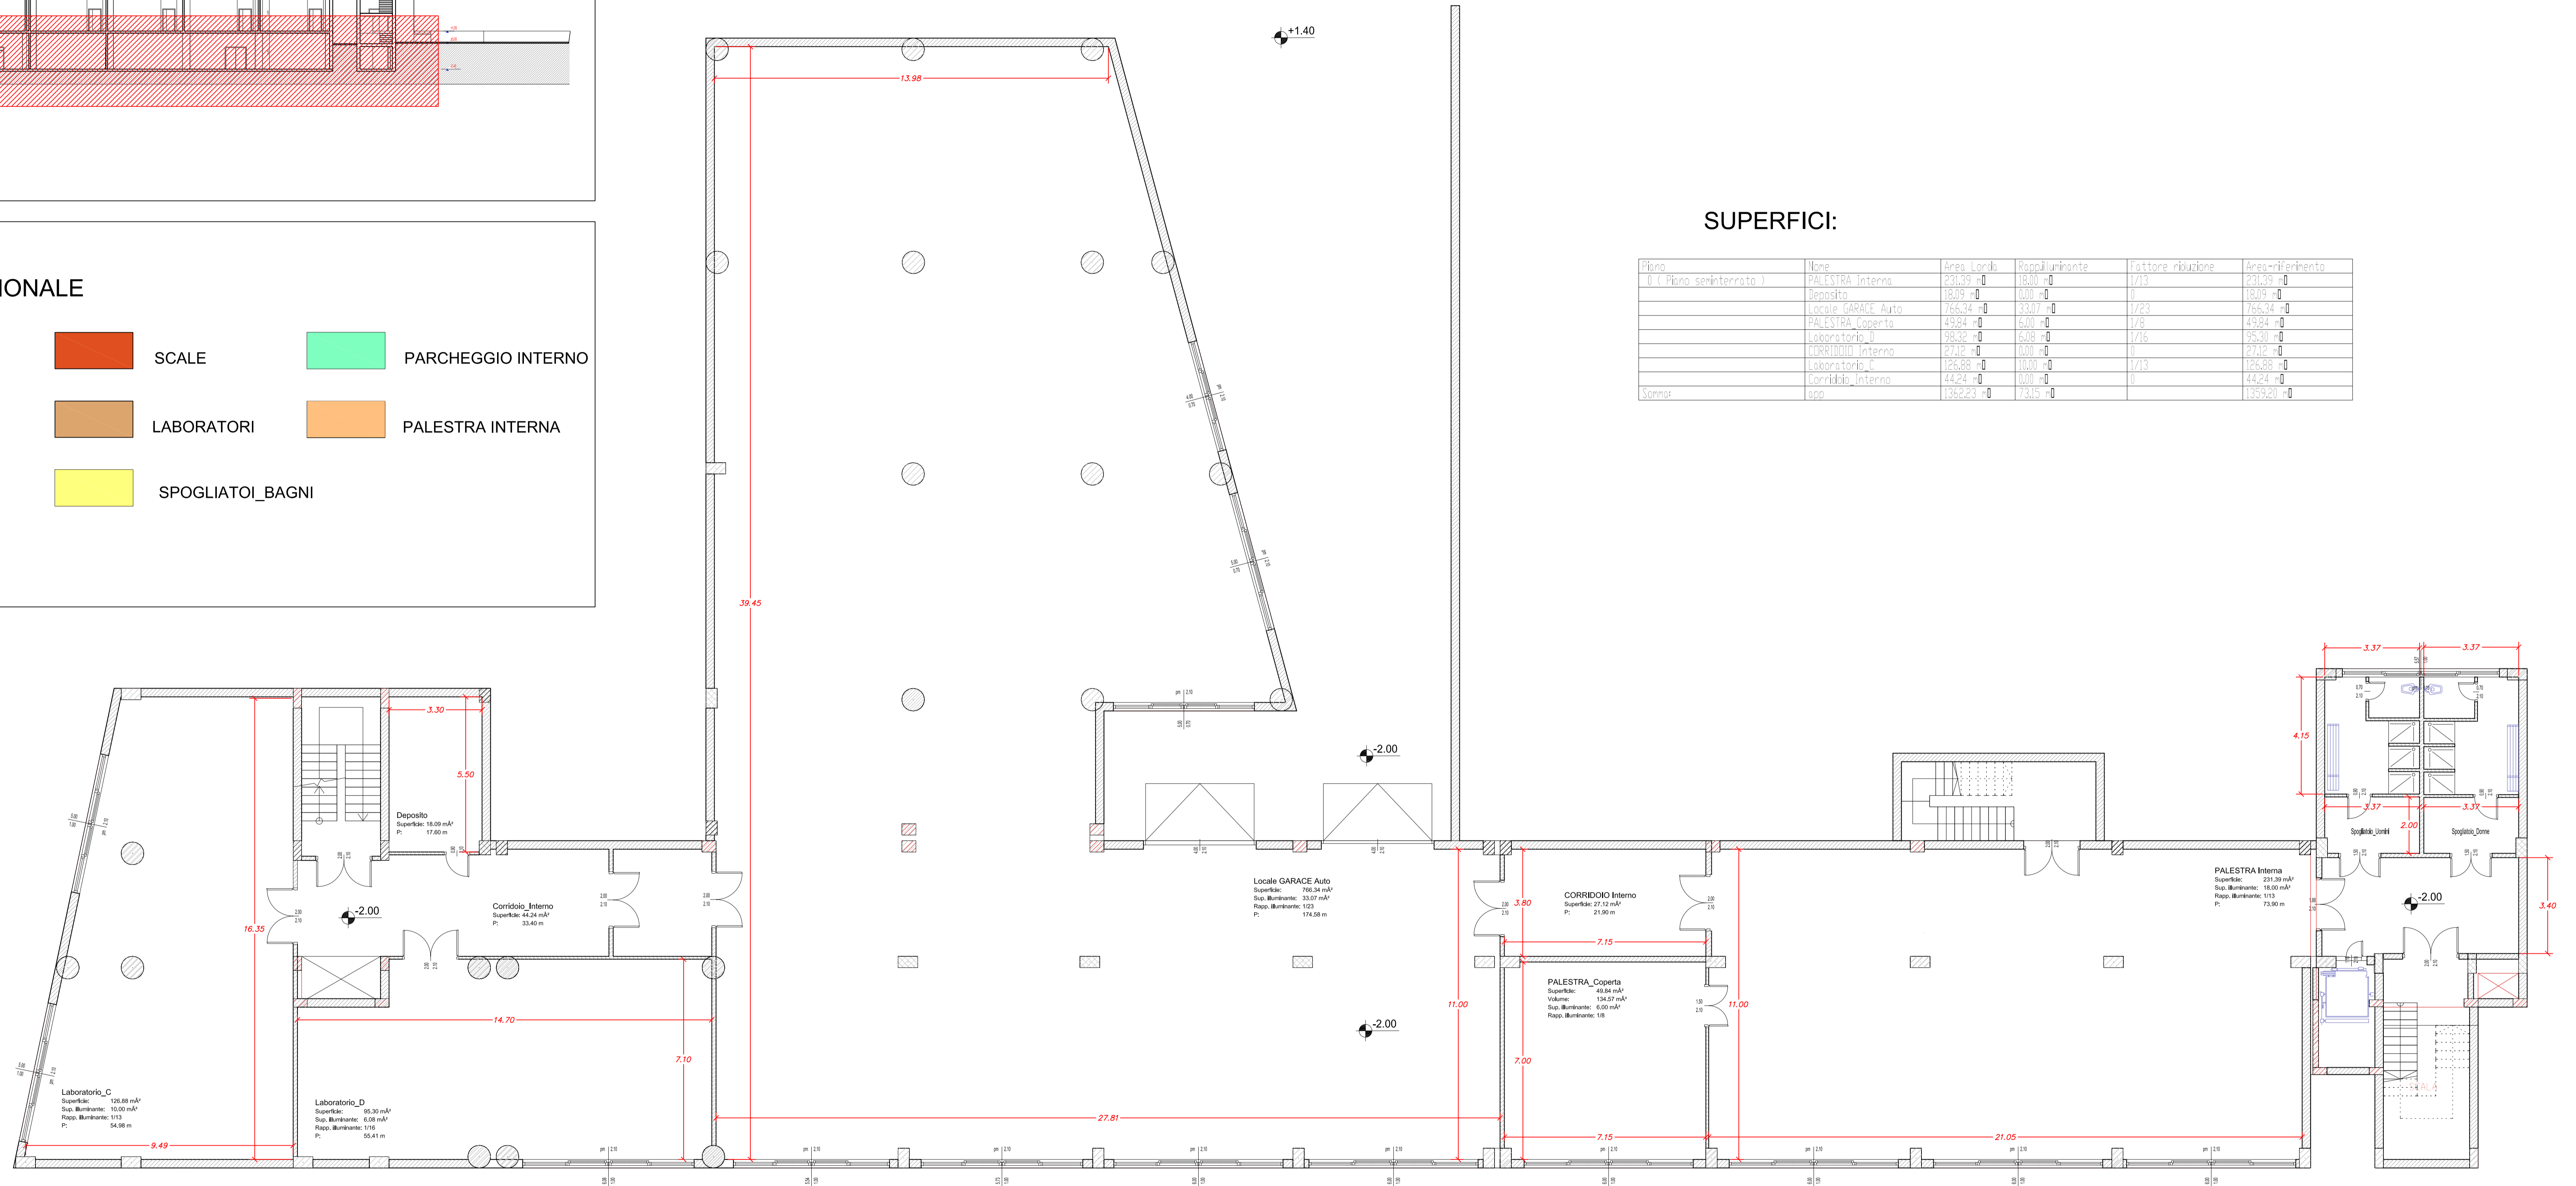

**CITTA' DI OTTAVIANO**  
 PROVINCIA DI NAPOLI  
 Città di Pace

"Progetto per i lavori di completamento di un edificio scolastico da destinare a scuola media sito in Via Mattia Doria, nel Comune di Ottaviano.

Piano triennale per l'edilizia scolastica 2015-2017e dei relativi Piani annuali (L. 08.11.2013 n. 128; D.M. del 23.01.2015).

Responsabile Unico del Procedimento  
**Ing. Giovanni DEL GIUDICE**  
 Responsabile VI Settore

Tecnici Comuni: Gruppo di Progettazione  
 Arch. Giovanni DE SENA  
 Arch. Armando SANTELIA  
 Arch. Angelo NAPOLITANO

Supporto Tecnico Esterno:  
 Arch. Patrizio PRISCO  
 Arch. Enrico DEL GIUDICE  
 Ing. Angelo PRISCO  
 Arch. Pasquale ALIPERTA

Verificatore Strutturale:  
 Ing. Angelo FRANZESE

Geologo:  
 Dott. Vittorio Emanuele IERVOLINO

PROGETTO PRELIMINARE

Scala: 1:100  
 Titolo: Planimetria Piano Seminterrato  
 Stato di Progetto

17  
 01  
 30 Aprile 2015